


Zeughaus Kultur, Brtg-Glis

39601

209 Saal 1 Ansicht Ost

Datum: 21.11.2008	Mst.: 1:50	Gezeichnet: LW
Format: A3	Fläche: 0.12 m2	Dateiname: 39601.209

Gesamproblektellung:
ledpunkt ag für konzeptentwurf/realisierung
 Saffischstrasse 4 3900 Brtg
 Telefon: +41 27 922 70 30
 www.dreipunkt.ch
 Subunternehmer:
atelier off
 Leentje + Damian Waliser dipl. Arch ETH / SIA
 offoff@bluemw.ch

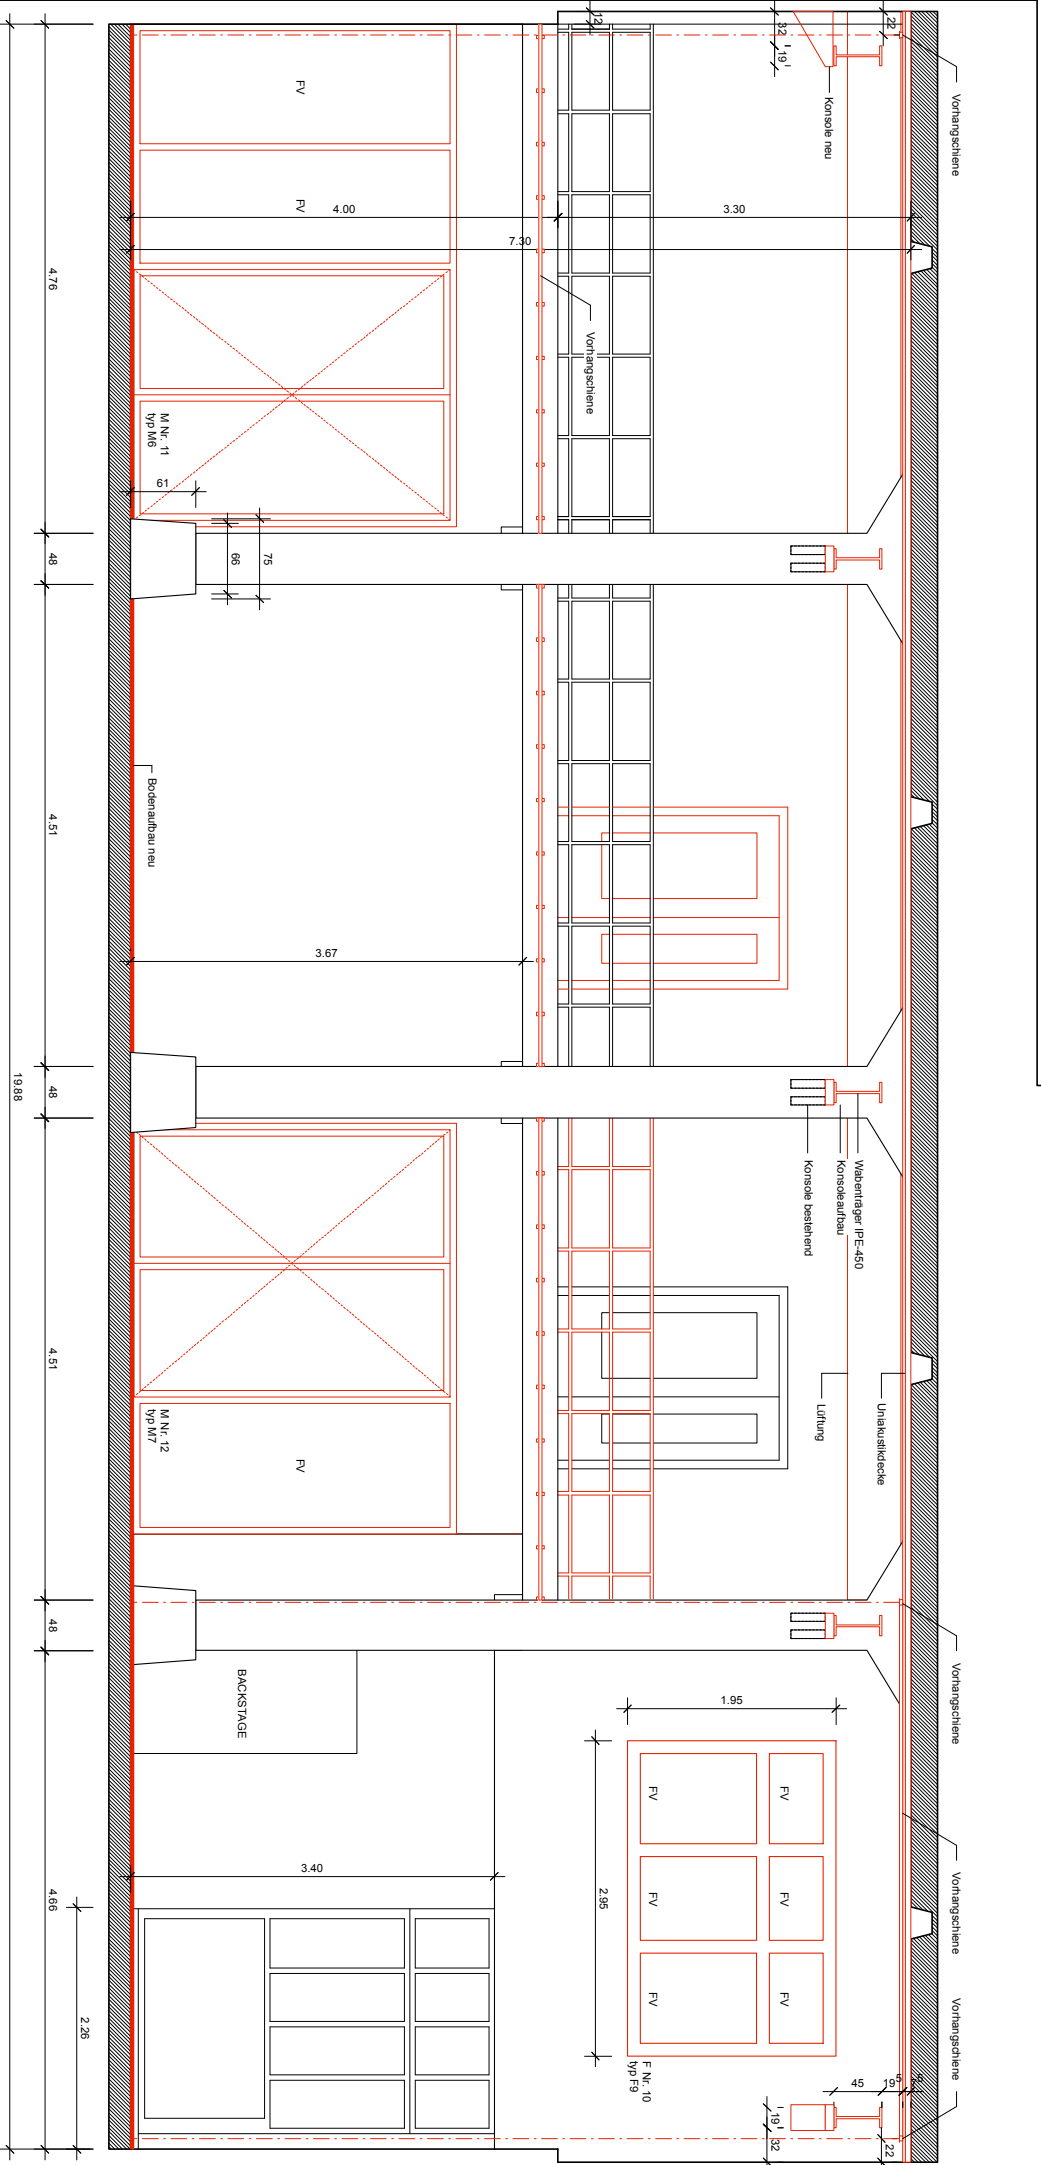

ANSICHT OST SAAL 1
 MST. 1/50